



**SDF Firstblech**


**Produktionsstätte  
Deutschland**



**Beschreibung:**

Das SDF Firstblech gehört zum SAREI Dach- und Fassadensystem und wird zur Herstellung von Ab- und Anschlüssen am Dach verwendet. Der Einsatz des Profils sorgt für die kontrollierte Wasserableitung auf Dachflächen und schützt die Deckung vor eindringendem Wasser.

Die Verlegung der Firstbleche erfolgt entgegen der Hauptwetterrichtung. Die Befestigung erfolgt mittels Dach- und Fassadenbauschraube (Mindestmaß 6,0 x 38 mm) direkt durch das SDF Anschlussprofil und zwingend durch die Dreiecksspitze der Dachplatte. Ein Vorbohren ist erforderlich. Die ideale Überlappungsbreite beider Profile beträgt 100 mm.

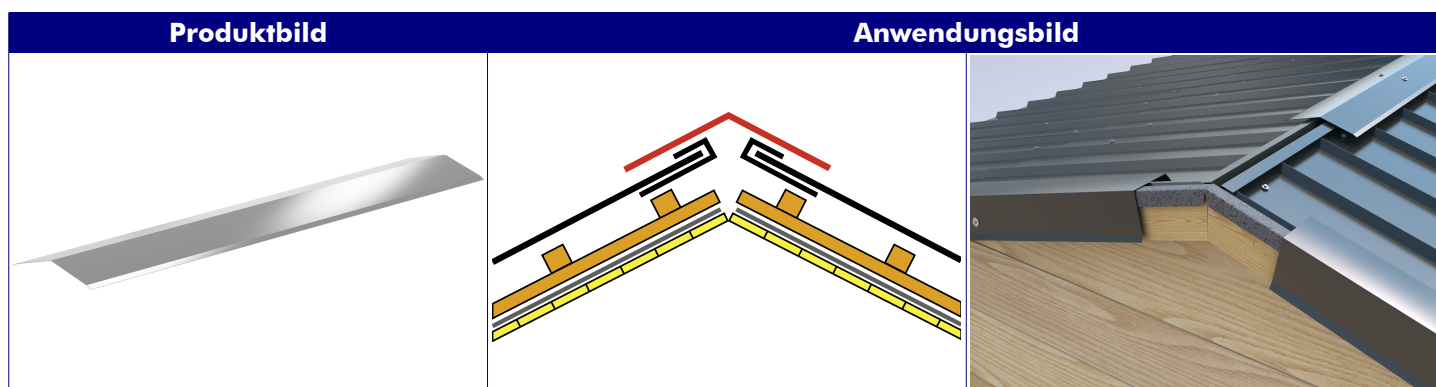

**Technische Daten:**

<b>Material:</b>	Aluminium natur, Aluminium farbig
<b>Materialausführung:</b>	EN AW-3005 H22 / EN AW-3005-H42
<b>Farben:</b> (farbige Beschichtung nur bei Aluminium)	Natur, Anthrazit
<b>Zuschnitt:</b>	200 mm (Breite vor der mechanischen Bearbeitung)
<b>Länge:</b>	2 Meter
<b>Verpackungseinheit:</b>	5 Stück
<b>Befestigung:</b>	SDF Dach- und Fassadenbauschraube

Skizze	Maßangabe			
	Abwicklung/Zuschnitt in mm	a in mm	b in mm	c in °
	200	90	90	138