


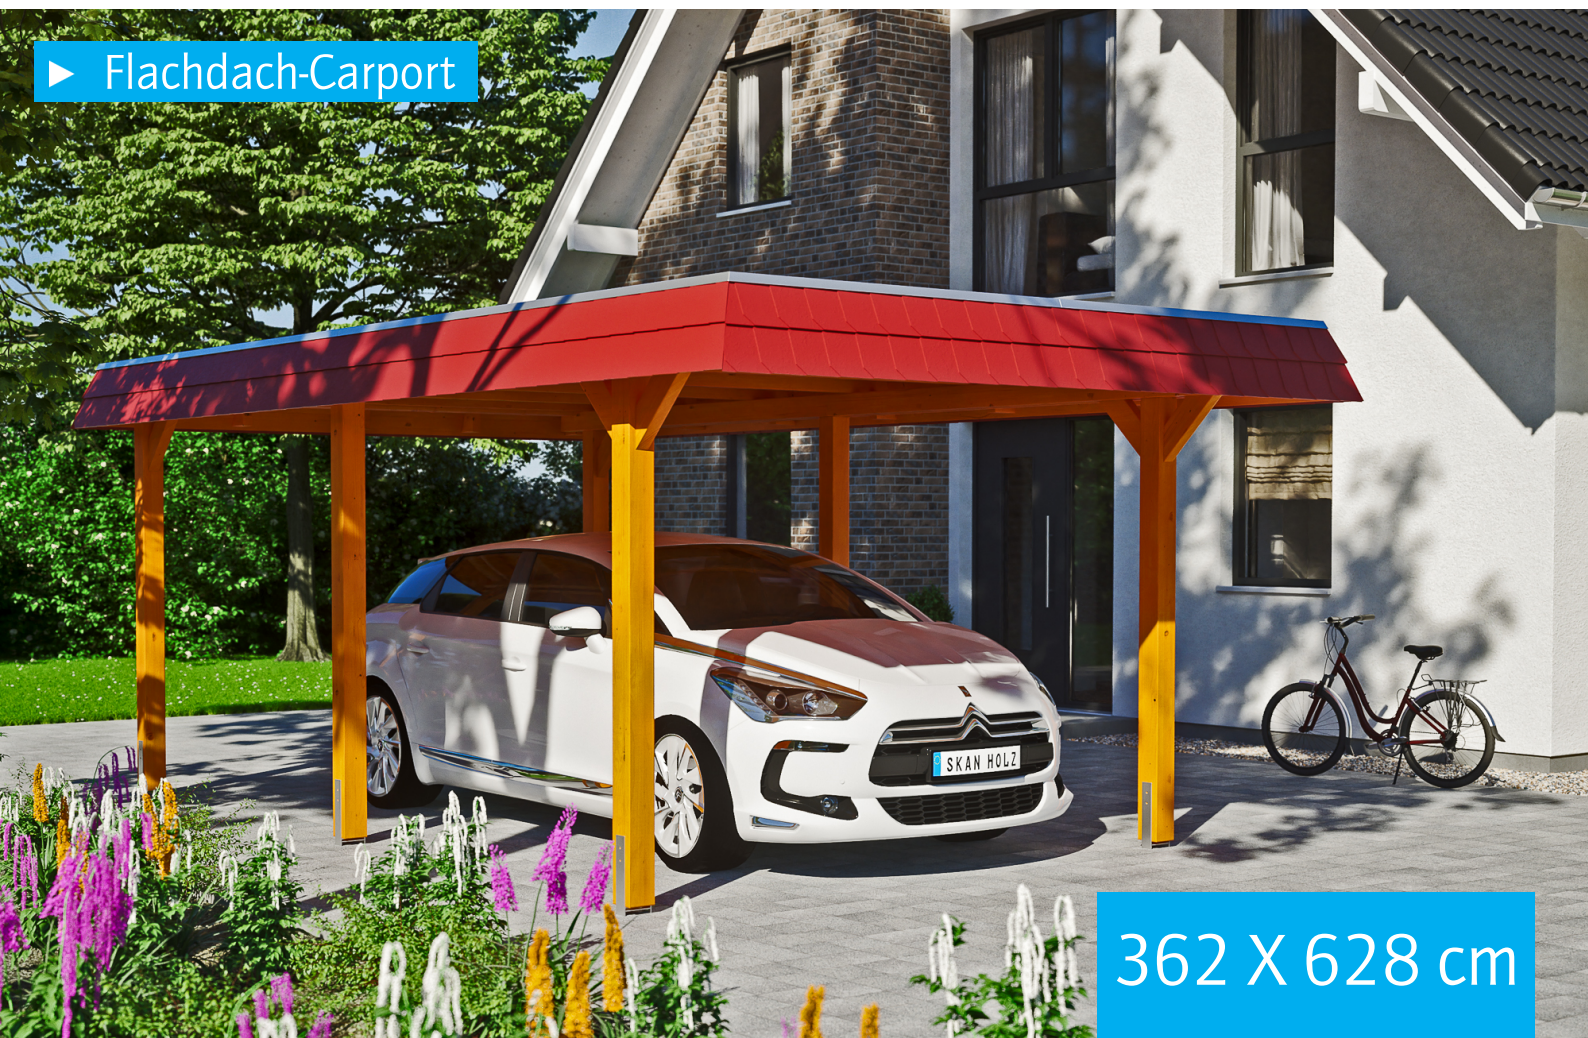

▶ Flachdach-Carport



362 X 628 cm

## Carport Wendland rote Blende

- ▶ Massive Konstruktion aus hochwertigem Leimholz (BSH-Fichte)
- ▶ Farblich behandelt in eiche hell
- ▶ Aluminium-Dachplatten
- ▶ Pfosten 12 x 12 cm




► Datenblatt / Baubeschreibung		Carport Wendland rote Blende
Material		Leimholz, Fichte
Farbbehandlung		Lasiert in Eiche hell
Pfostenstärke		12 x 12 cm
Breite		362 cm
Tiefe		628 cm
Grundfläche		22,73 m <sup>2</sup>
Umbauter Raum		53,88 m <sup>3</sup>
Breite Sockelmaß		315 cm
Tiefe Sockelmaß		496 cm
Durchfahrtshöhe vorne		206 cm
Durchfahrtshöhe hinten		194 cm
Durchfahrtsbreite		291 cm
Firsthöhe		243 cm
Traufenhöhe		231 cm
Schneelast		1,05 kN/m <sup>2</sup>
Dachform		Flachdach
Dachfläche		19,02 m <sup>2</sup>
Dachneigung		1,2 °




<b>Dachstärke</b>	0,5 mm
<b>Wasserablauf</b>	nach hinten
<b>Pfostenabstand Tiefe</b>	230 cm
<b>Pfostenanzahl</b>	6
<b>Oberfläche Holz</b>	49,32 m <sup>2</sup>
<b>Im Lieferumfang enthalten</b>	H-Pfostenanker zum Einbetonieren, Montagematerial, Aufbauanleitung
<b>Anzahl Packstücke</b>	1
<b>Gesamt-Gewicht</b>	585 kg
<b>Verpackung</b>	Paket 1: B 120 cm x L 330 cm x H 70 cm Gewicht 585 kg
<b>Artikelnummer</b>	244010-01-51
<b>EAN-Nummer</b>	4018211023271
<b>Lieferhinweis</b>	Für die Anlieferung muss die Zufahrt für 40 t-LKW möglich sein! Die Anlieferung erfolgt frei Bordsteinkante (Festland Deutschland).
<b>Garantie</b>	5 Jahre gemäß unseren Garantiebedingungen

## Carport Wendland rote Blende


Ansicht vorne

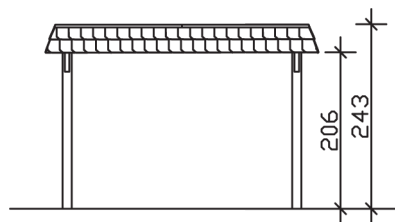

Ansicht Seite

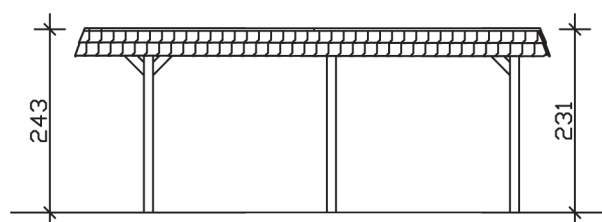

Grundriss

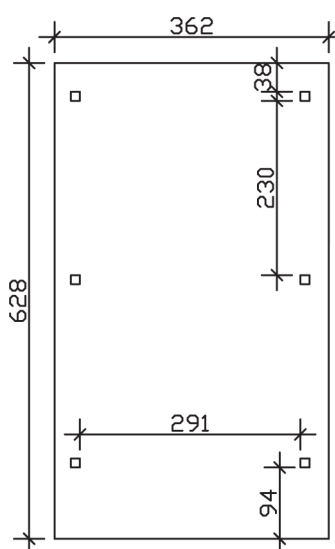

### Carport Wendland rote Blende

Schnitte und Ansichten Maßstab 1:100